


# UNITÉ 1003

NIVEAU 10

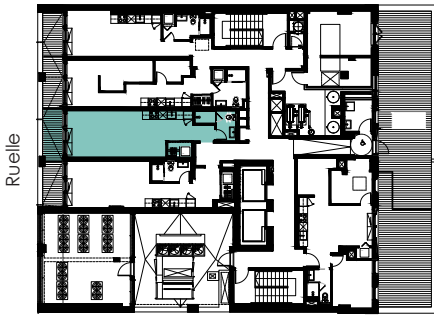


Rue Bishop



**TOTAL**  
**431 PI.CA.**

**BALCON**  
**52 PI.CA**

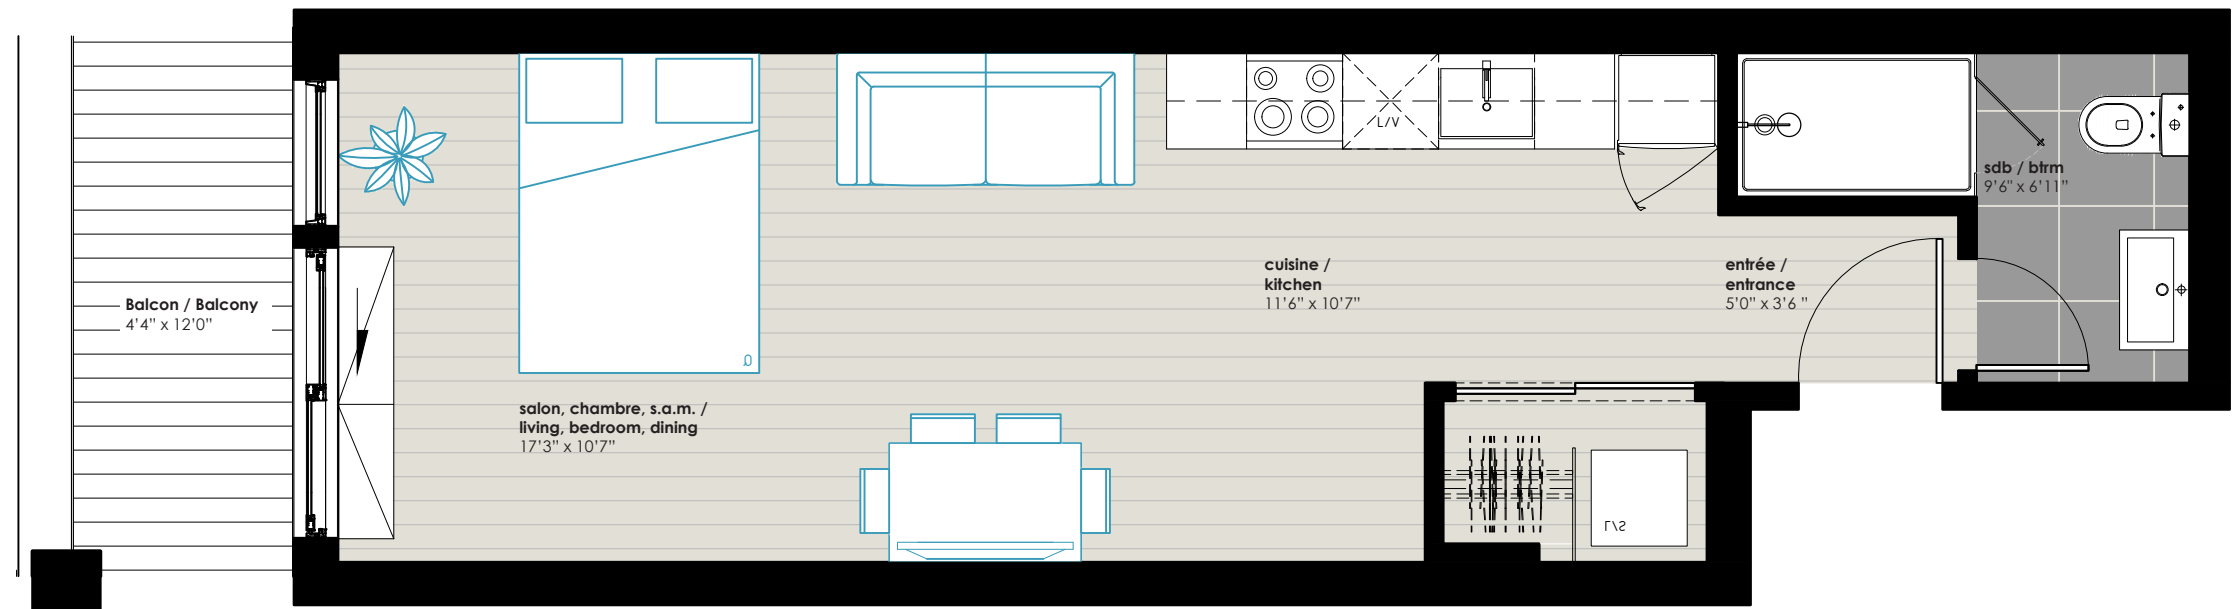

1/4"=1'-0"

Les plans et dimensions sont préliminaires et peuvent être sujets à changement sans préavis. La superficie indiquée est brute, approximative et donnée à titre indicatif seulement.

Plans and dimensions are preliminary and subject to modifications without advance notice. Specified gross area is approximate and for information purpose only.

\_\_\_\_\_  
SIGNATURE

\_\_\_\_\_  
DATE