


# UNITÉ 203

NIVEAU 2

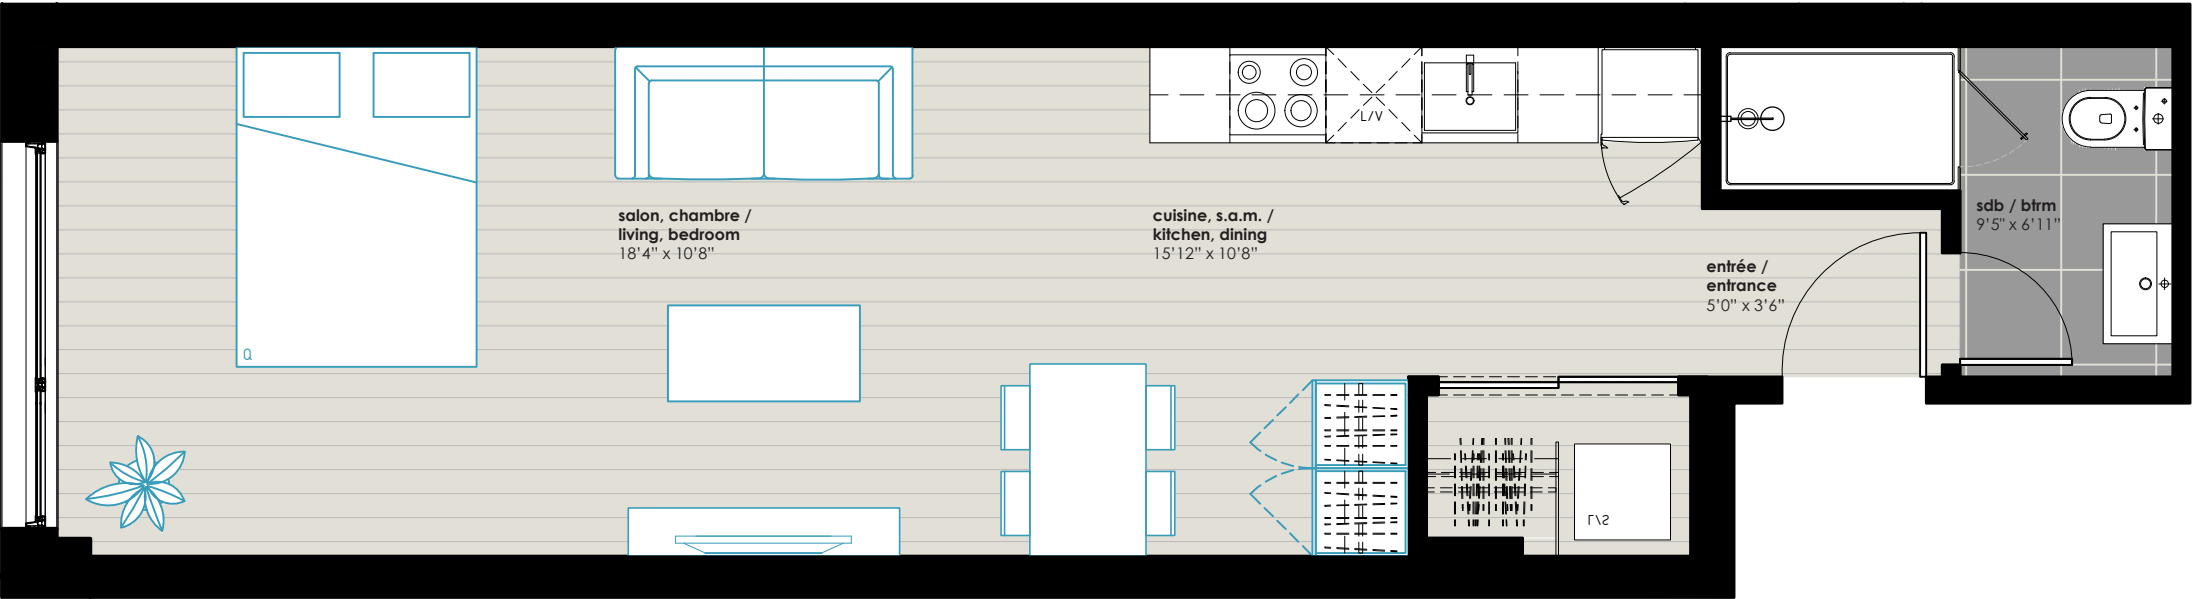

TOTAL  
497 PI.CA.



1/4"=1'-0"

Les plans et dimensions sont préliminaires et peuvent être  
sujets à changement sans préavis. La superficie indiquée est  
brute, approximative et donnée à titre indicatif seulement.

Plans and dimensions are preliminary and subject to  
modifications without advance notice. Specified gross area is  
approximate and for information purpose only.

SIGNATURE

DATE